


HAUS 1 | MATHILDE-PLANCK-STR. 27, LÖCHGAU

Wohnung 11 | Obergeschoss


4 Zimmer mit Balkon | 110,47 m²



Ansicht Süd

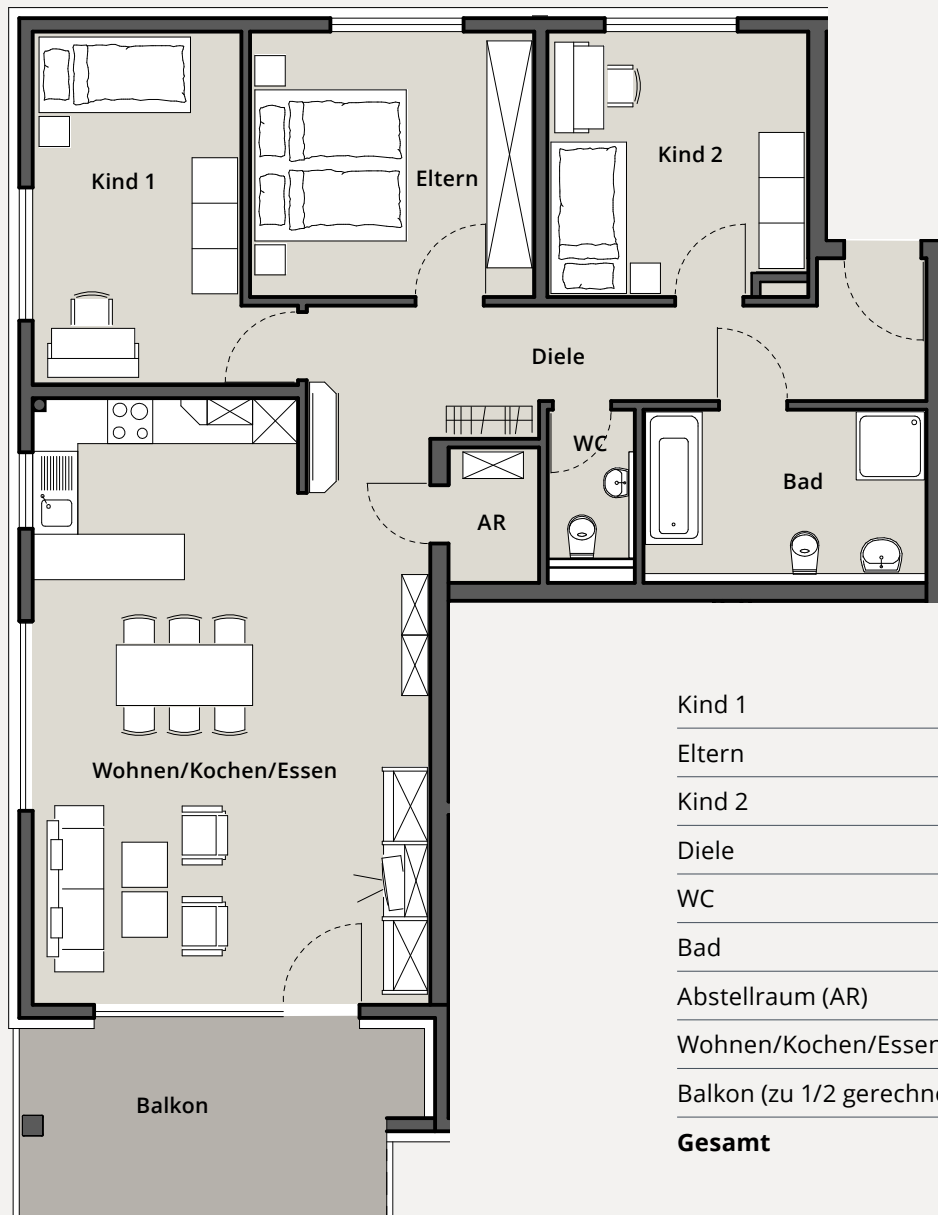

Kind 1	13,49 m ²
Eltern	13,00 m ²
Kind 2	11,69 m ²
Diele	13,73 m ²
WC	2,24 m ²
Bad	8,43 m ²
Abstellraum (AR)	2,12 m ²
Wohnen/Kochen/Essen	39,40 m ²
Balkon (zu 1/2 gerechnet)	6,37 m ²
Gesamt	110,47 m²

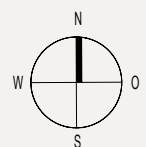

Maßstab 1:100

Änderungen & Irrtum vorbehalten