



HAUS 1 | MATHILDE-PLANCK-STR. 27, LÖCHGAU

Wohnung 2 | Erdgeschoss


2 Zimmer mit Terrasse | 49,62 m²

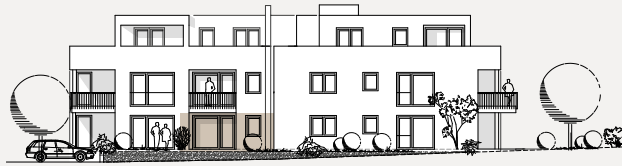

Ansicht West

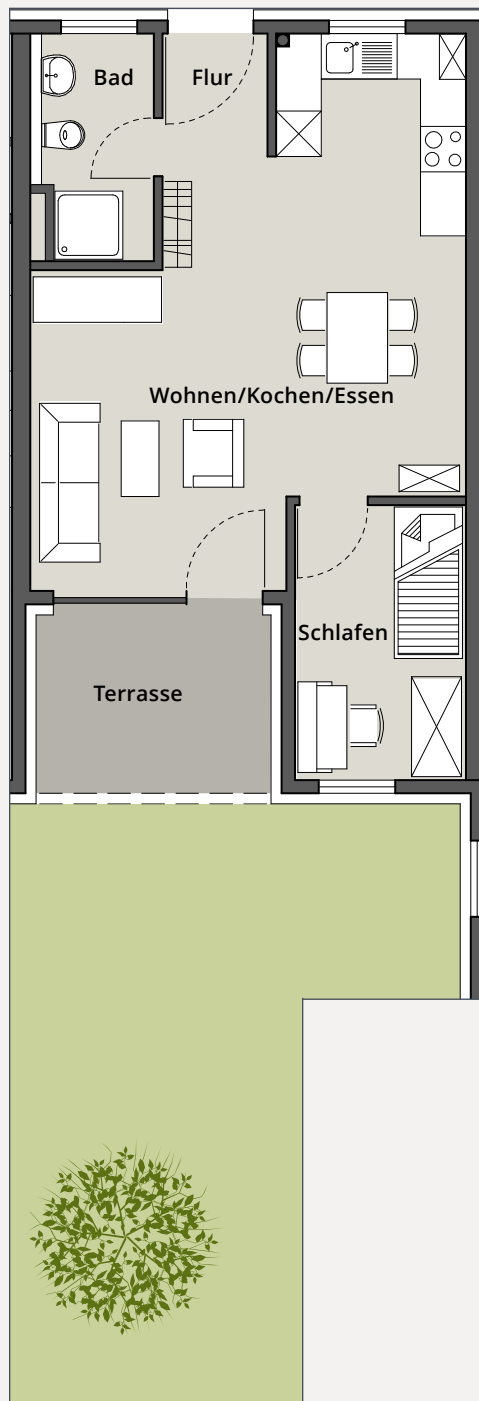

Wohnen/Kochen/Essen	31,10 m ²
Schlafen	8,10 m ²
Flur	2,22 m ²
Bad	4,53 m ²
Terrasse (zu 1/2 gerechnet)	3,67 m ²
Gesamt	49,62 m²

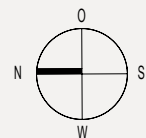

Maßstab 1:100

Änderungen & Irrtum vorbehalten