


HAUS 1 | MATHILDE-PLANCK-STR. 27, LÖCHGAU

Wohnung 4 | Erdgeschoss


1,5 Zimmer mit Terrasse | 48,97 m²



Ansicht Süd

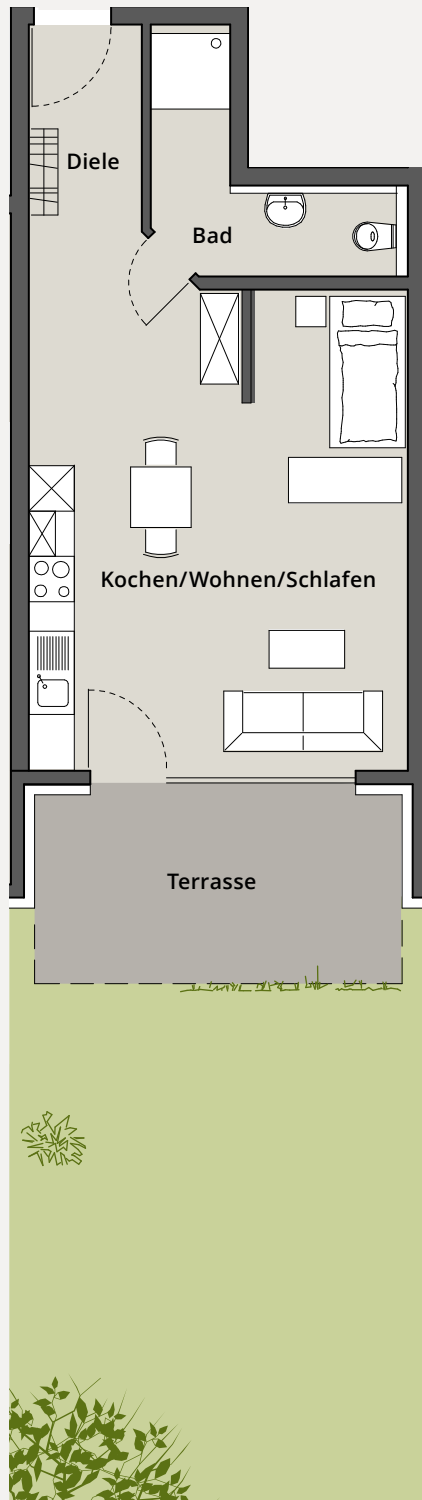

Kochen/Wohnen/Schlafen	32,82 m ²
Diele	4,04 m ²
Bad	6,03 m ²
Terrasse (zu 1/2 gerechnet)	6,08 m ²
Gesamt	48,97 m²

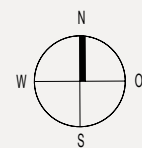

Maßstab 1:100

Änderungen & Irrtum vorbehalten